


REALIZZATO CON UN PRODOTTO AUTODESK VERSIONE PER STUDENTI  
PRIMO PIANO

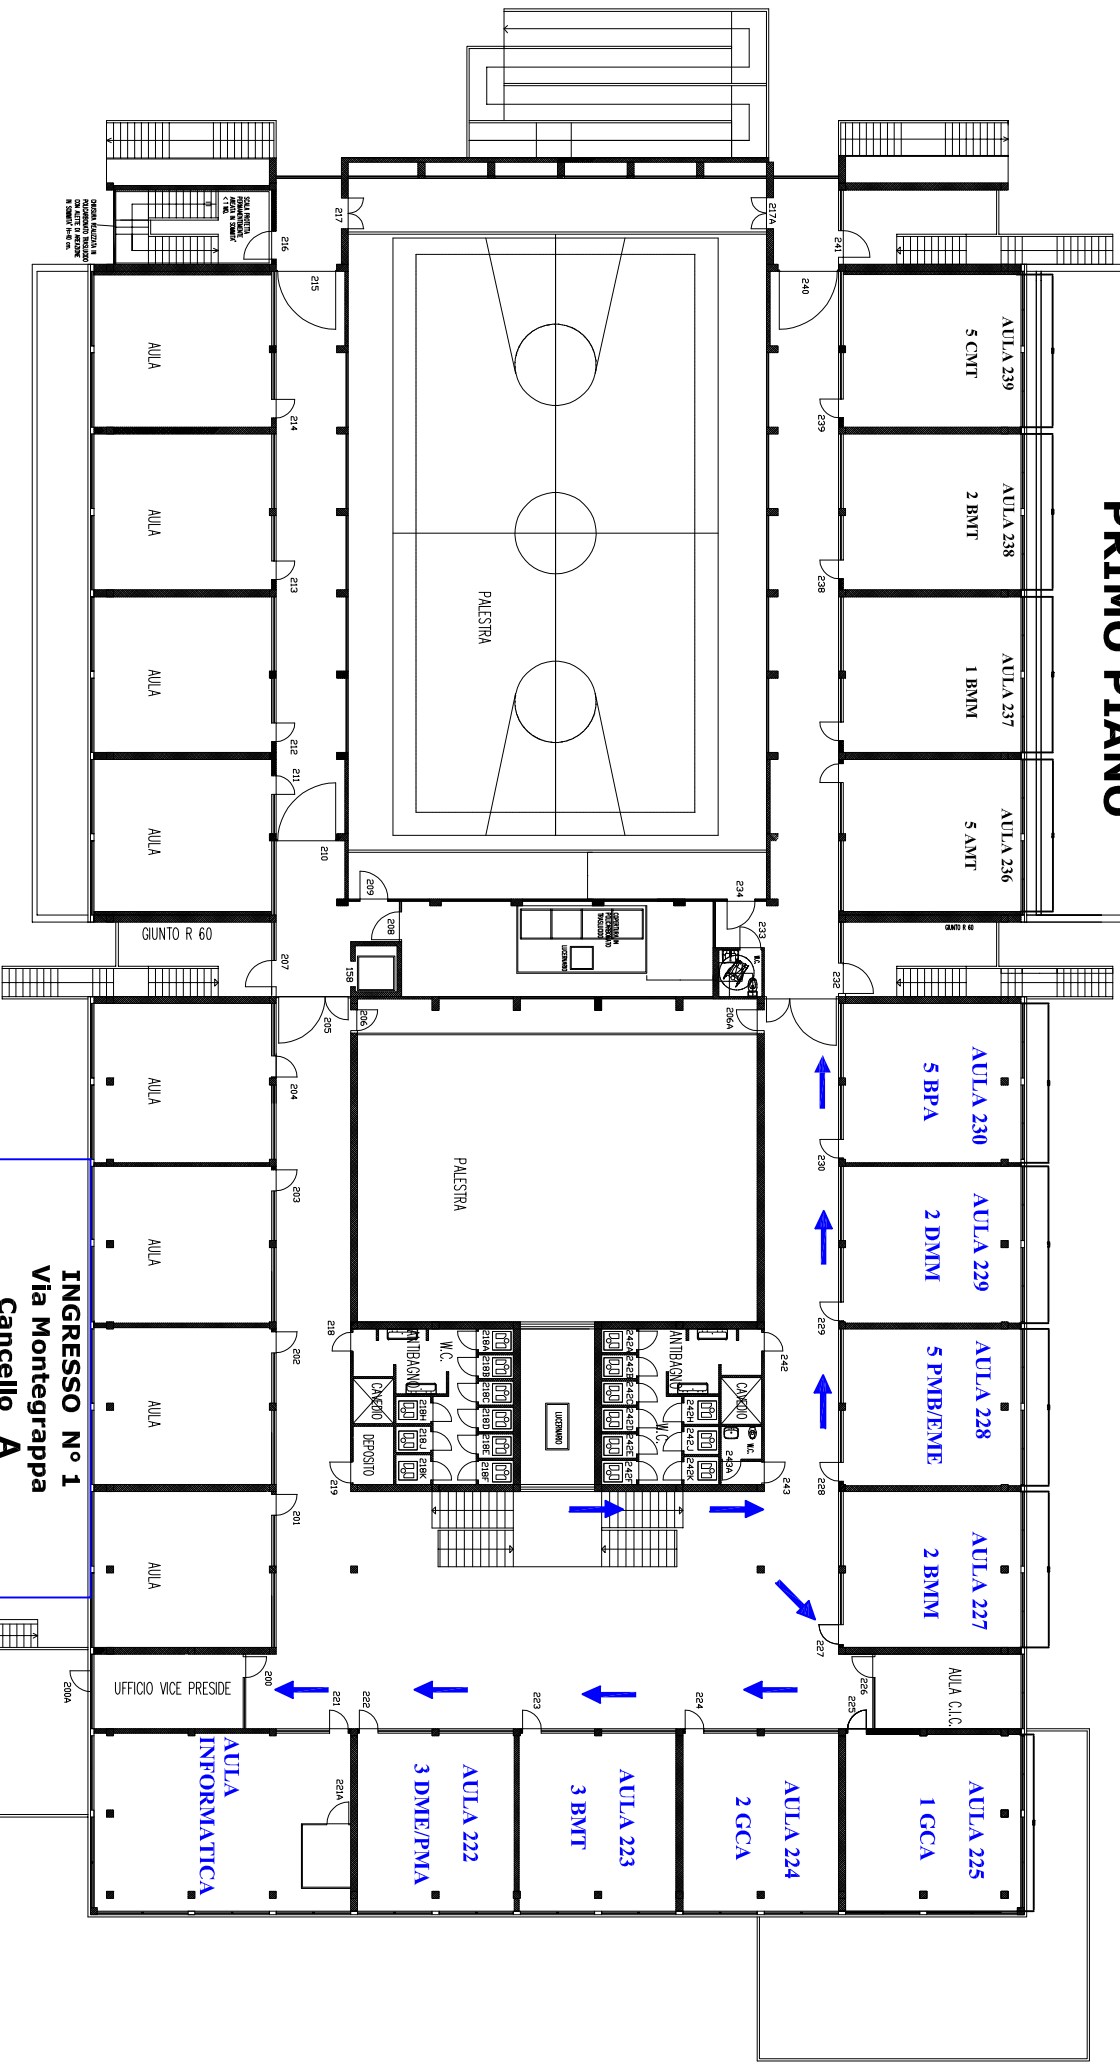

**INGRESSO No 1**  
Via Montegrappa  
Cancelli A

AULA	222
3 DME/PMA	223
2 GCA	224
1 GCA	225
2 BMM	227
5 PMB/EME	228

REALIZZATO CON UN PRODOTTO AUTODESK VERSIONE PER STUDENTI