


REALIZZATO CON UN PRODOTTO AUTODESK VERSIONE PER STUDENTI
INGRESSO N° 1

PIANO TERRA

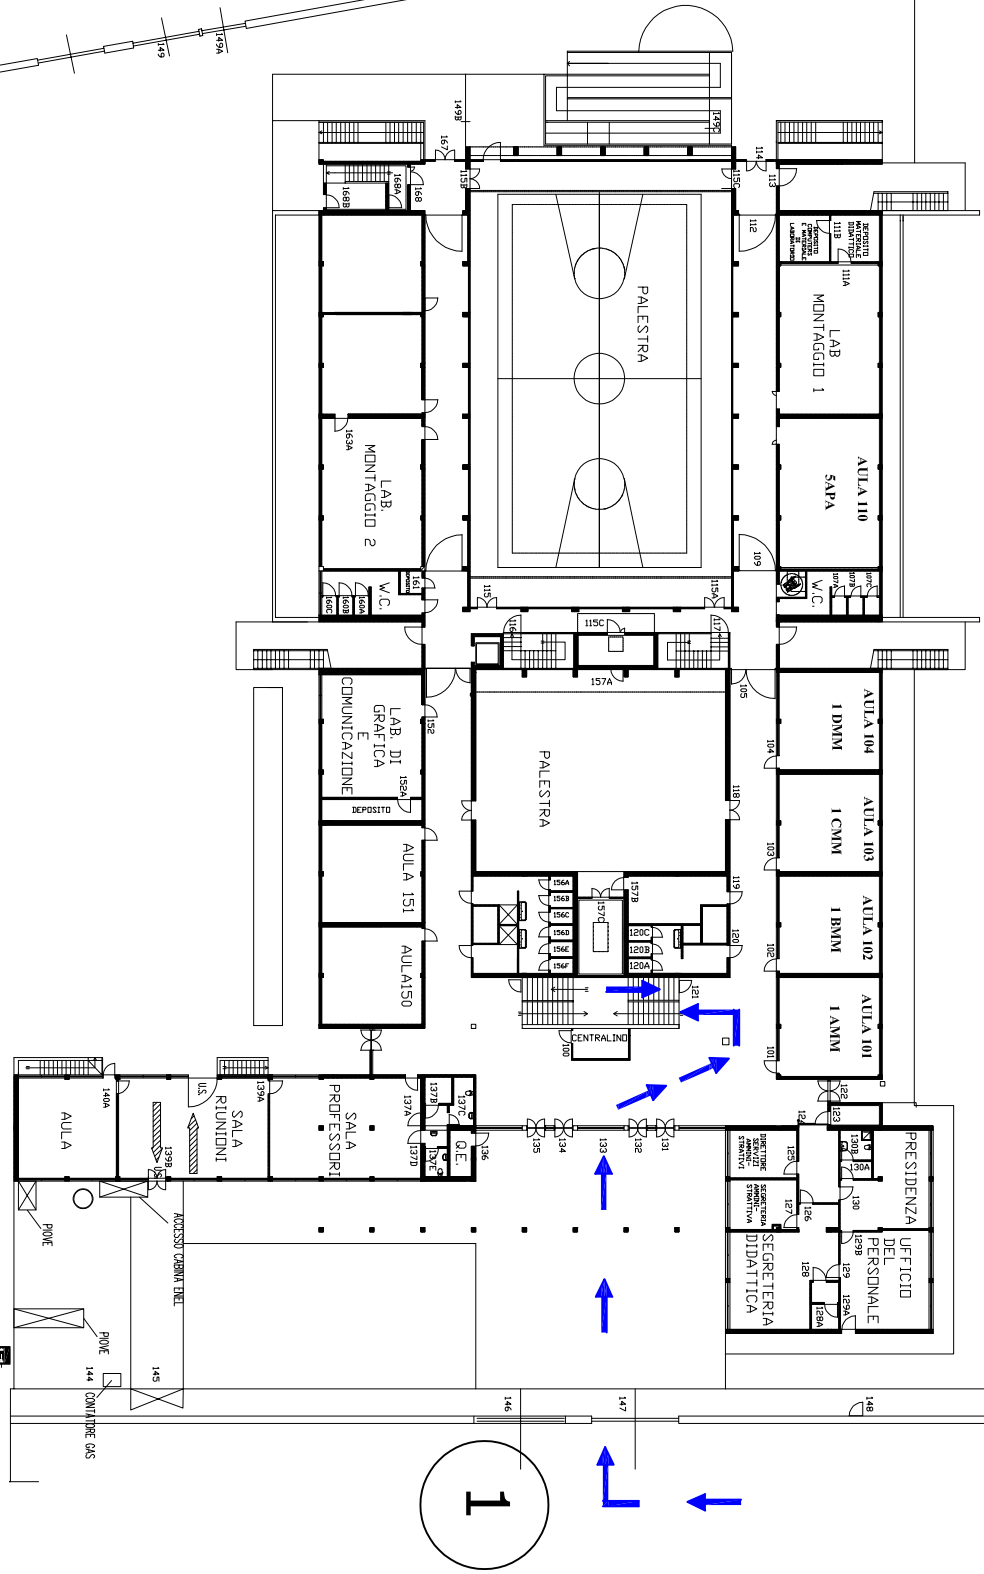

REALIZZATO CON UN PRODOTTO AUTODESK VERSIONE PER STUDENTI