


INGRESSO N° 2

PIANO TERRA

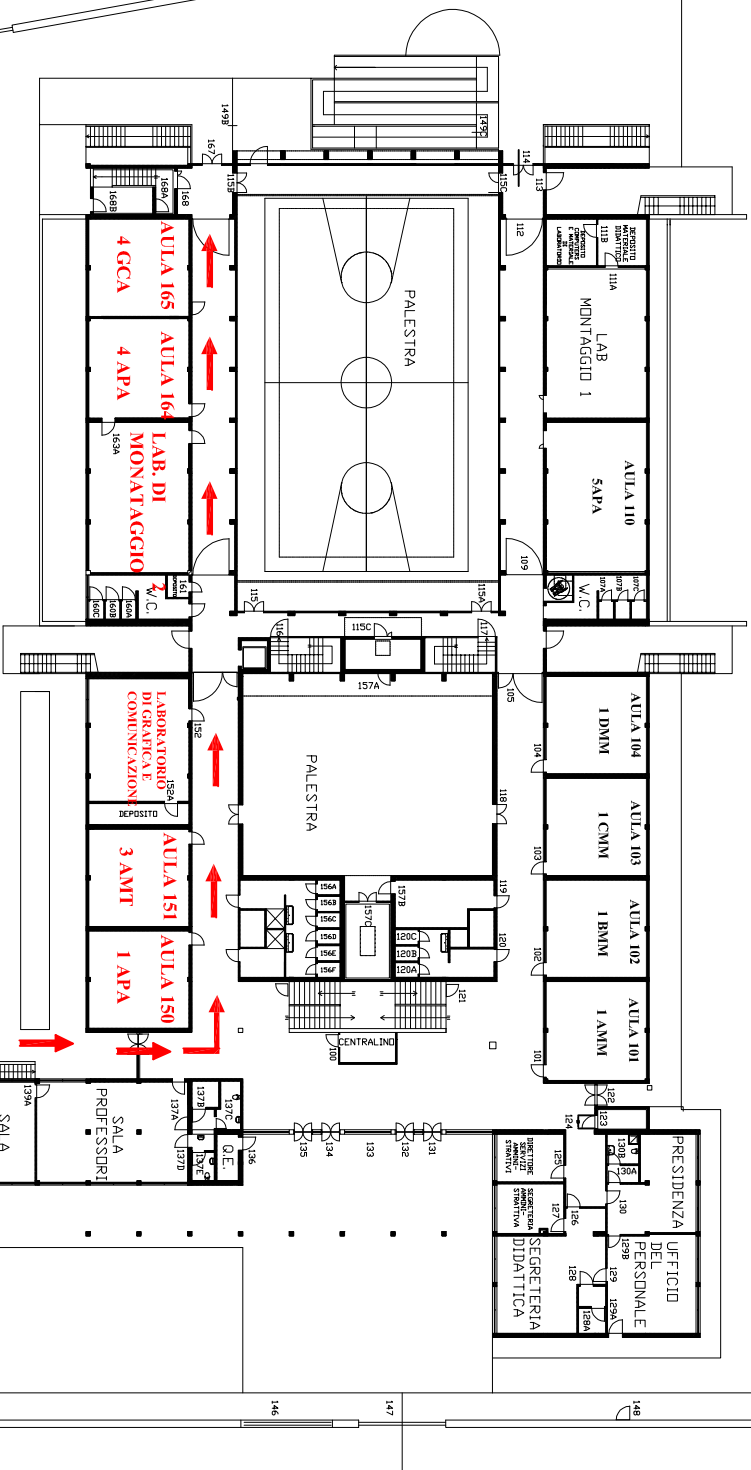

INGRESSO N° 2
Via MONTTEGRAPPA
Cancello **B** (CARRATO)

AULA	NUMERO
1 APA	150
3 AMT	151
4 APA	164
4 GCA	165
4 BMT	LAB. PNE
4 DME/PMA	307
4 AMT	140

LABORATORIO GRAFICA E COMUNICAZIONE
PALESTRE
TUTTI I LABORATORI

2