


REALIZZATO CON UN PRODOTTO AUTODESK VERSIONE PER STUDENTI
PIANO PRIMO

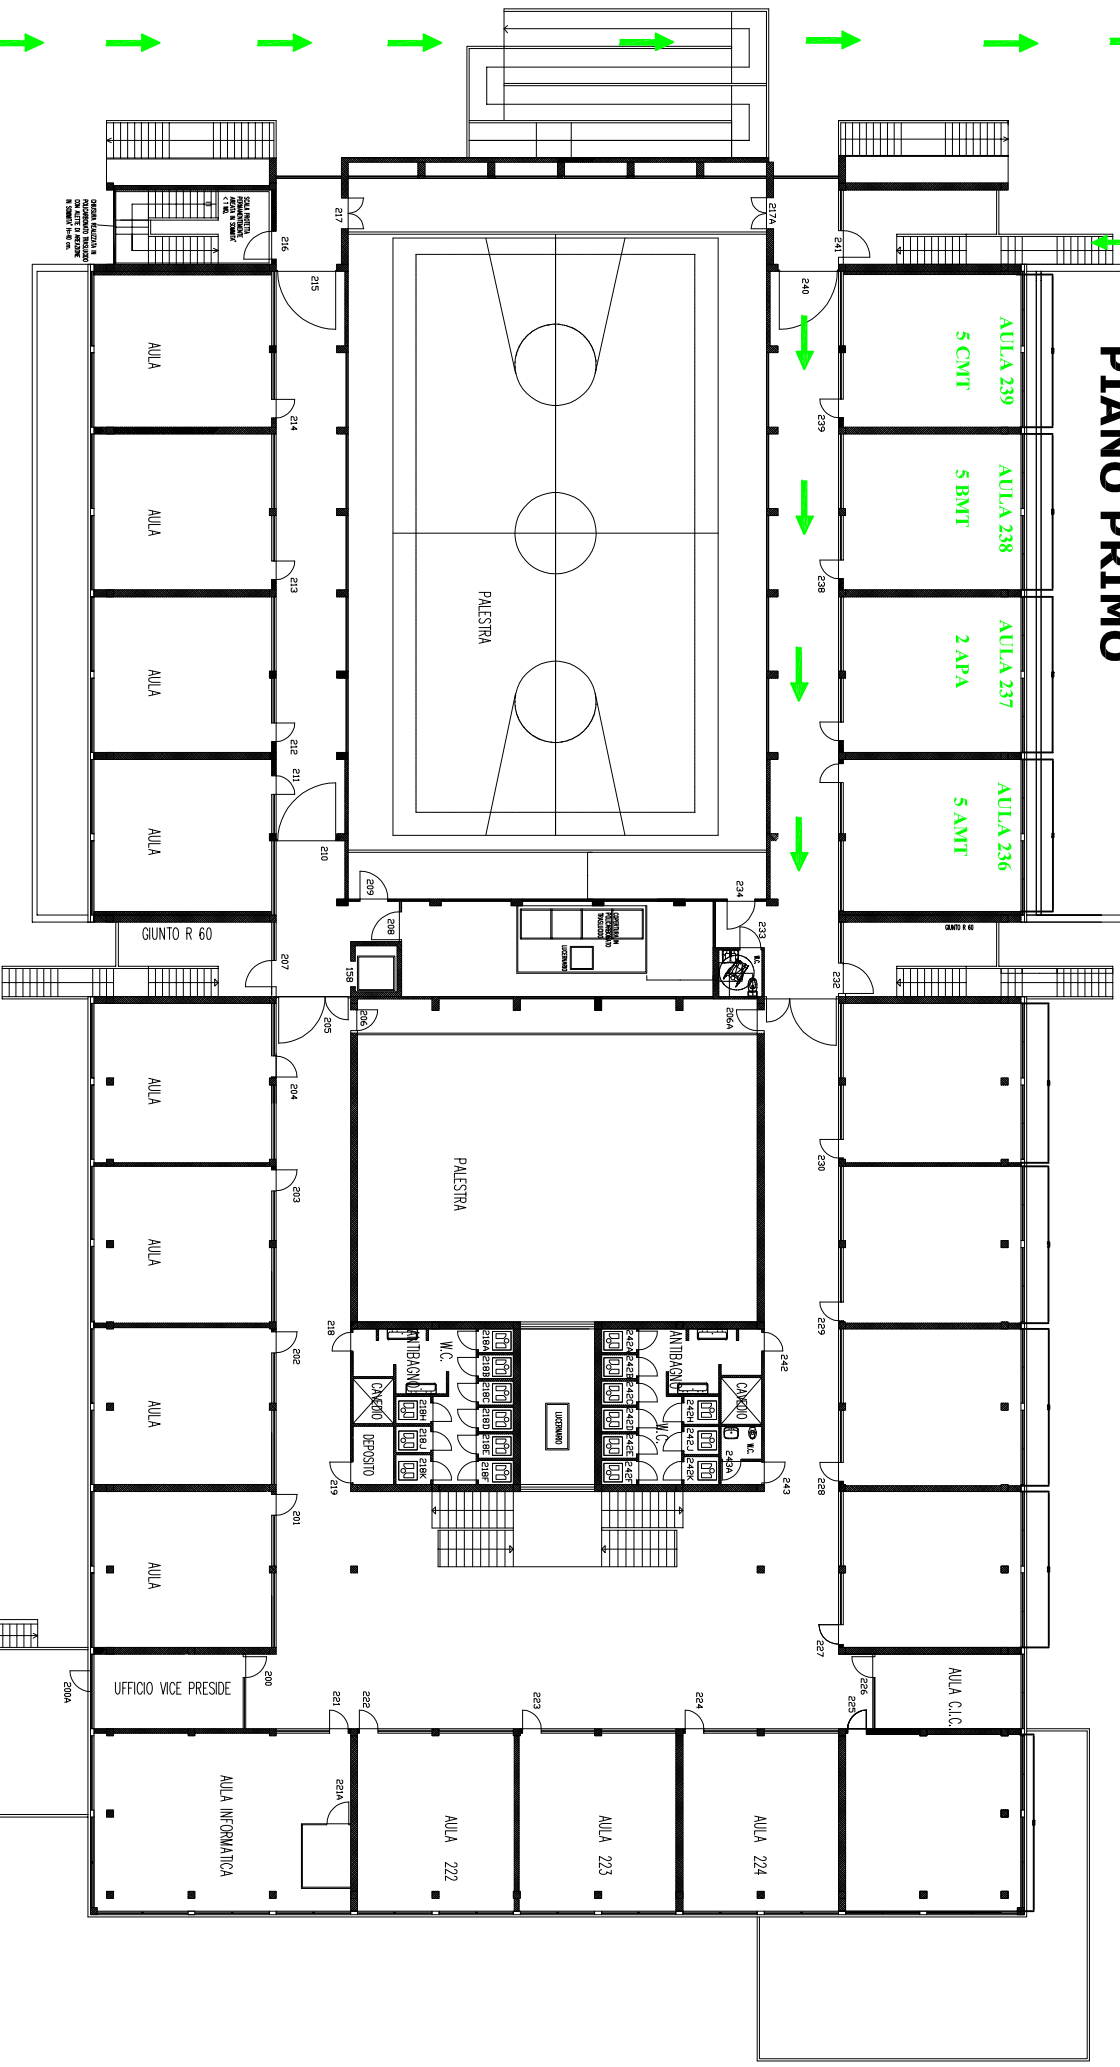

3

INGRESSO N° 3		
Via FOSSATI		
Cancello D		
CLASSE		AULA
5 AMT	236	
2 APA	237	
5 BMT	238	
5CMT	239	

REALIZZATO CON UN PRODOTTO AUTODESK VERSIONE PER STUDENTI